


PAPIERSAAL ROT (400m²)


Beispiel Setup Bühne seitlich Dinner 150 Pax

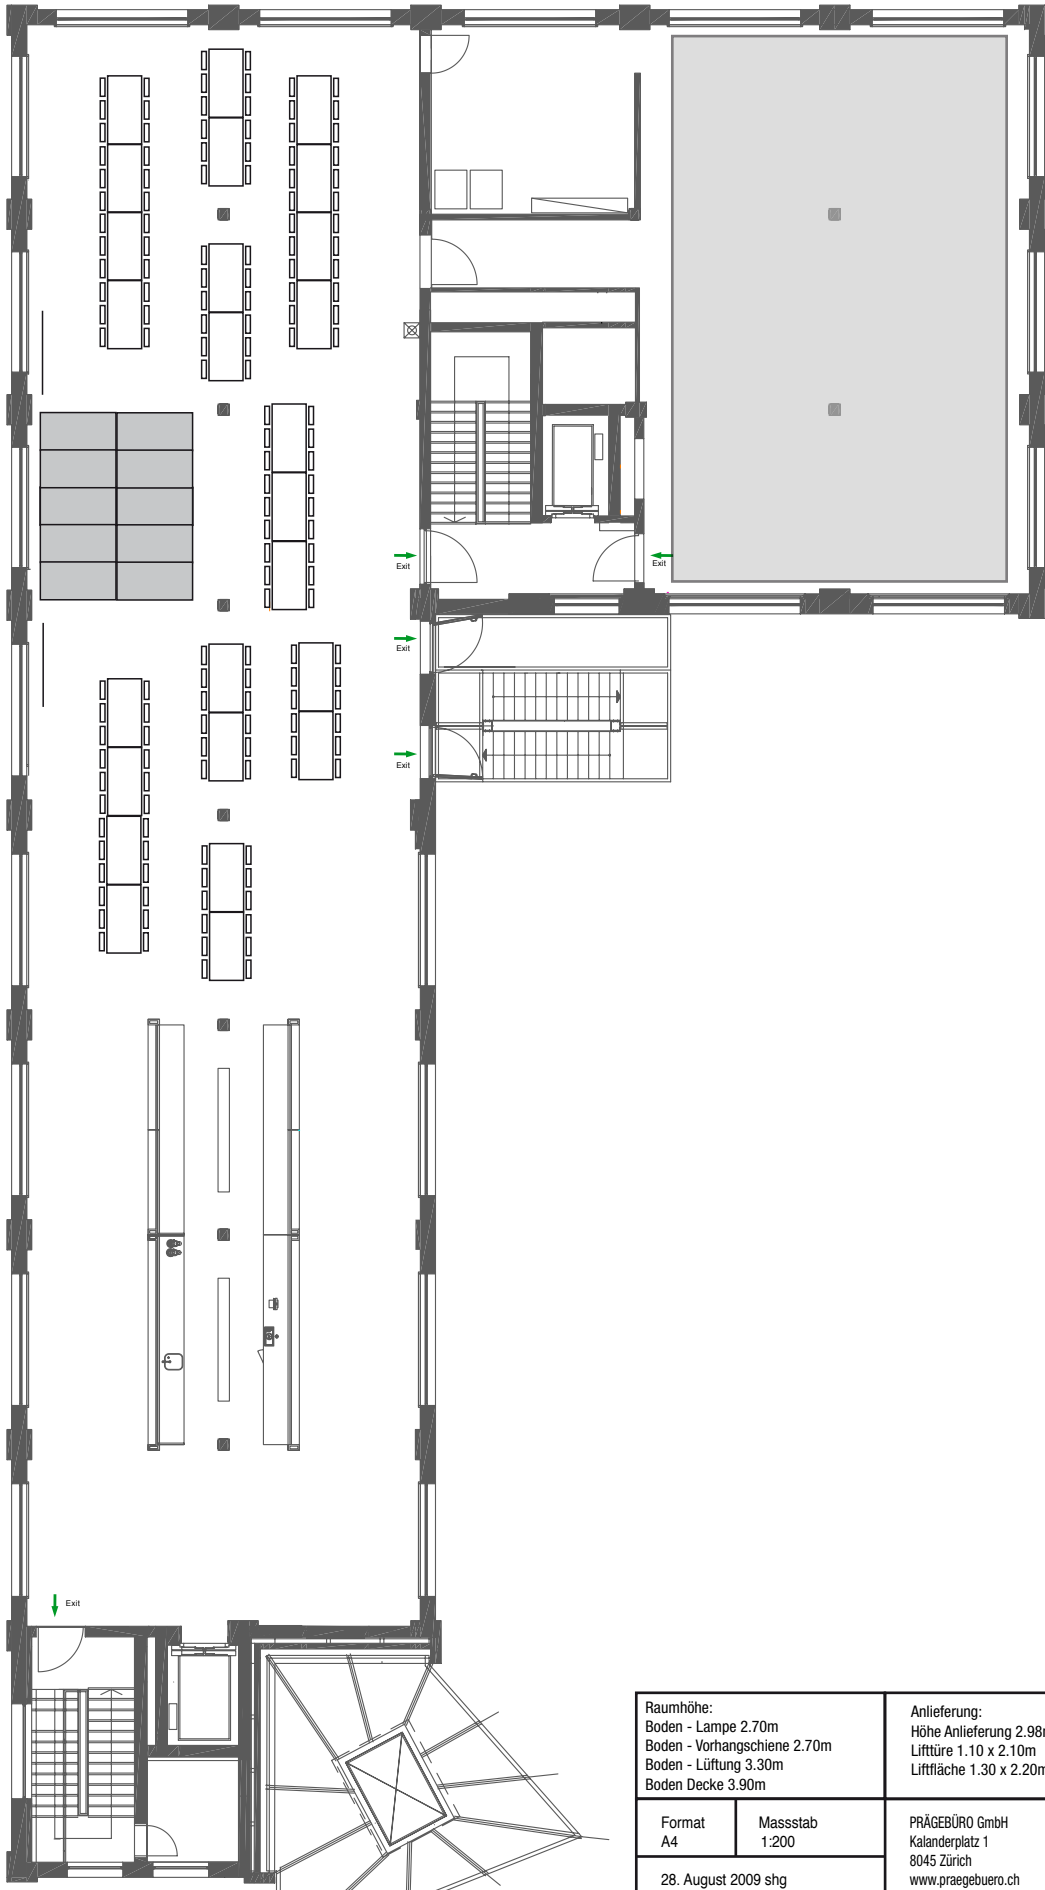

Raumhöhe: Boden - Lampe 2.70m Boden - Vorhangschiene 2.70m Boden - Lüftung 3.30m Boden Decke 3.90m		Anlieferung: Höhe Anlieferung 2.98m Lifftüre 1.10 x 2.10m Liftfläche 1.30 x 2.20m	
Format A4	Massstab 1:200	PRÄGEBÜRO GmbH Kalenderplatz 1 8045 Zürich www.praegebuero.ch	
28. August 2009 shg		PAPIERSAAL KULTUR UND GENUSS	

PAPIERSAAL ROT (400m2)

Beispiel Setup Dinner bis 200 Pax

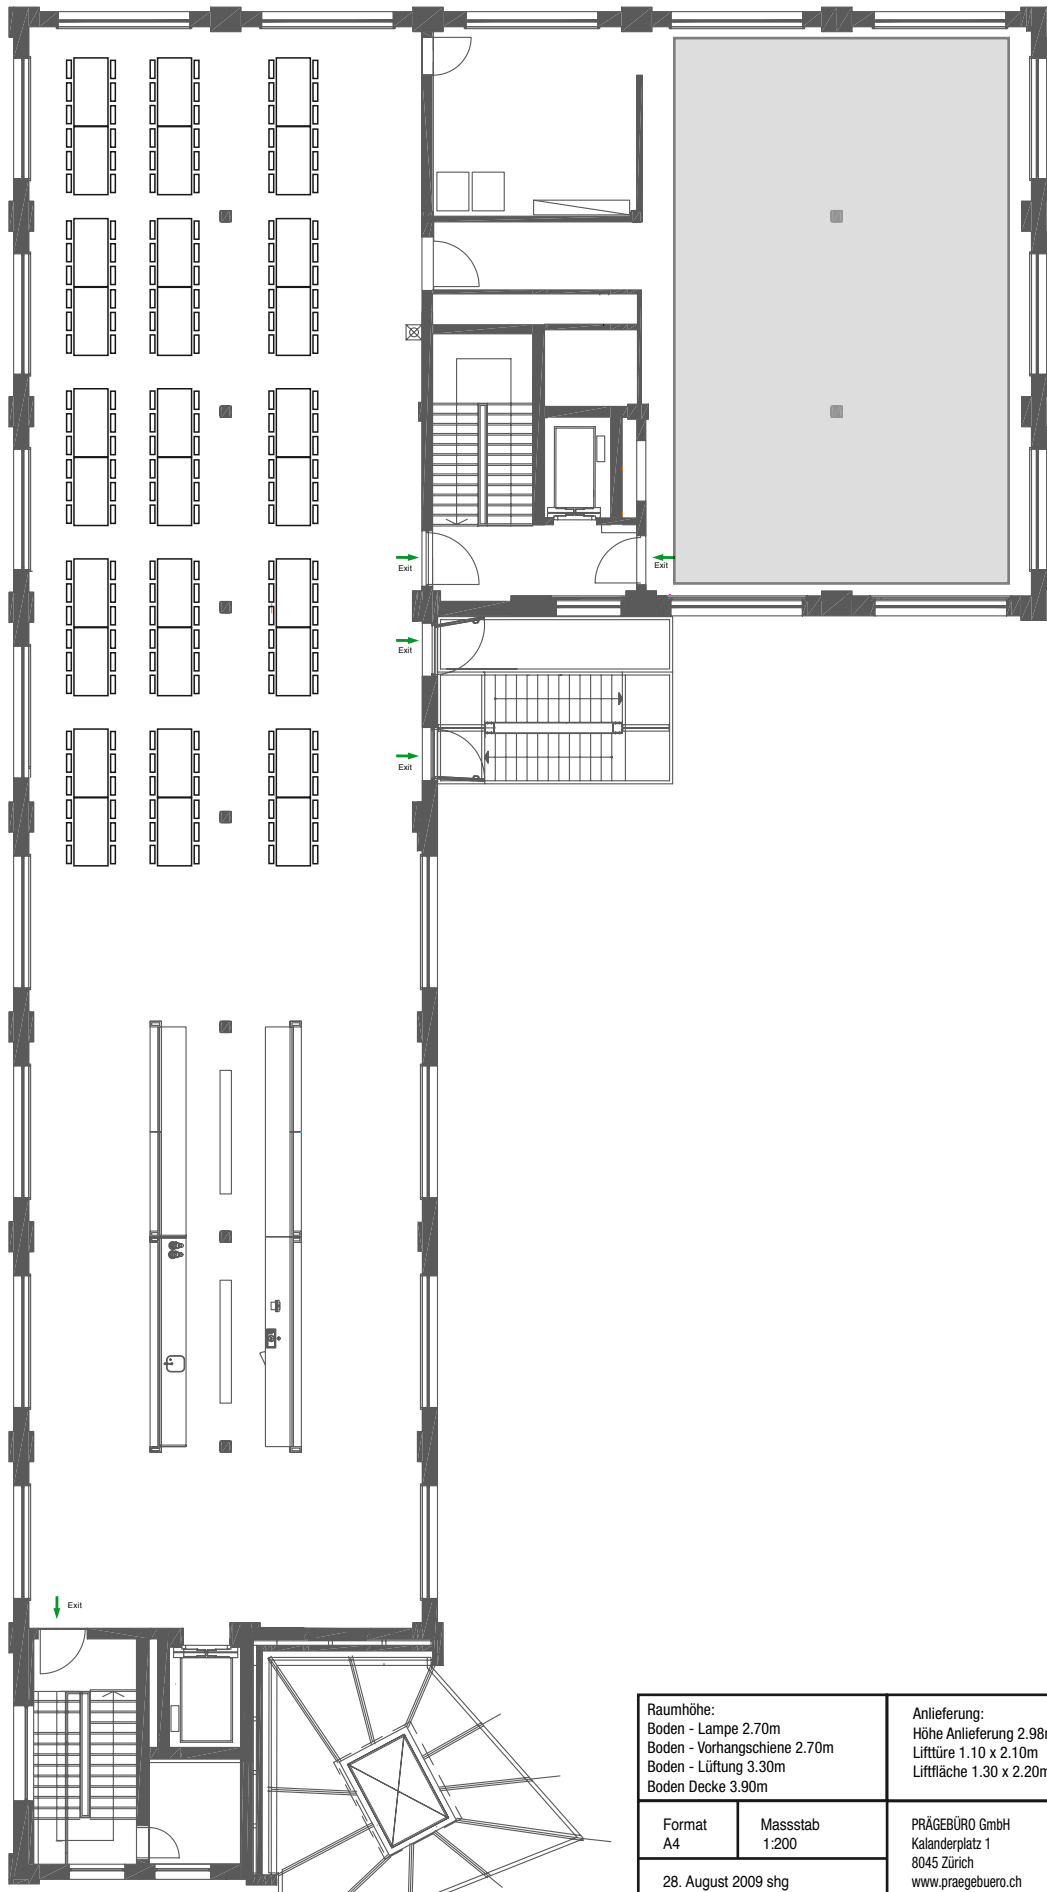

Raumhöhe: Boden - Lampe 2.70m Boden - Vorhangschiene 2.70m Boden - Lüftung 3.30m Boden Decke 3.90m		Anlieferung: Höhe Anlieferung 2.98m Lifftüre 1.10 x 2.10m Lifffläche 1.30 x 2.20m	
Format A4	Massstab 1:200	PRÄGEBÜRO GmbH Kalanderplatz 1 8045 Zürich www.praegebuero.ch	PAPIERSAAL KULTUR UND GENUSS
28. August 2009 shg			

PAPIERSAAL ROT (400m2)

Beispiel Setup Bühne seitlich Vortrag bis 190 Pax

